

FÖRKLARINGAR

SPONT 1:

BORRAD BERLINERSPONT
RD170x10 S460MH L=10m
HAMMARBAND 2x UPE300
STAG Titon 52 /26 I 2
NIVÅER c/c ENL ELEVATION

SCHAKT FÖR MONTAGE AV
HAMMARBAND OCH STRÄVVOR
GÖRS TILL ca 1m UNDER
MÄRKYTA

FÖRESKRIFTER

SCHAKTMASKIN SKALL GÅ PÅ
STOCKMATTOR INVID SPONT.
SCHAKTMASSOR FÅR EJ
LÄGGAS UPP INVID SPONT



KONTROLL ENLIGT
PM2015-00-00

GEOTEKNIK

TYRENS 2015-02-02

DIMENSIONERING

GEOSTATIK 2015-05-11 ff

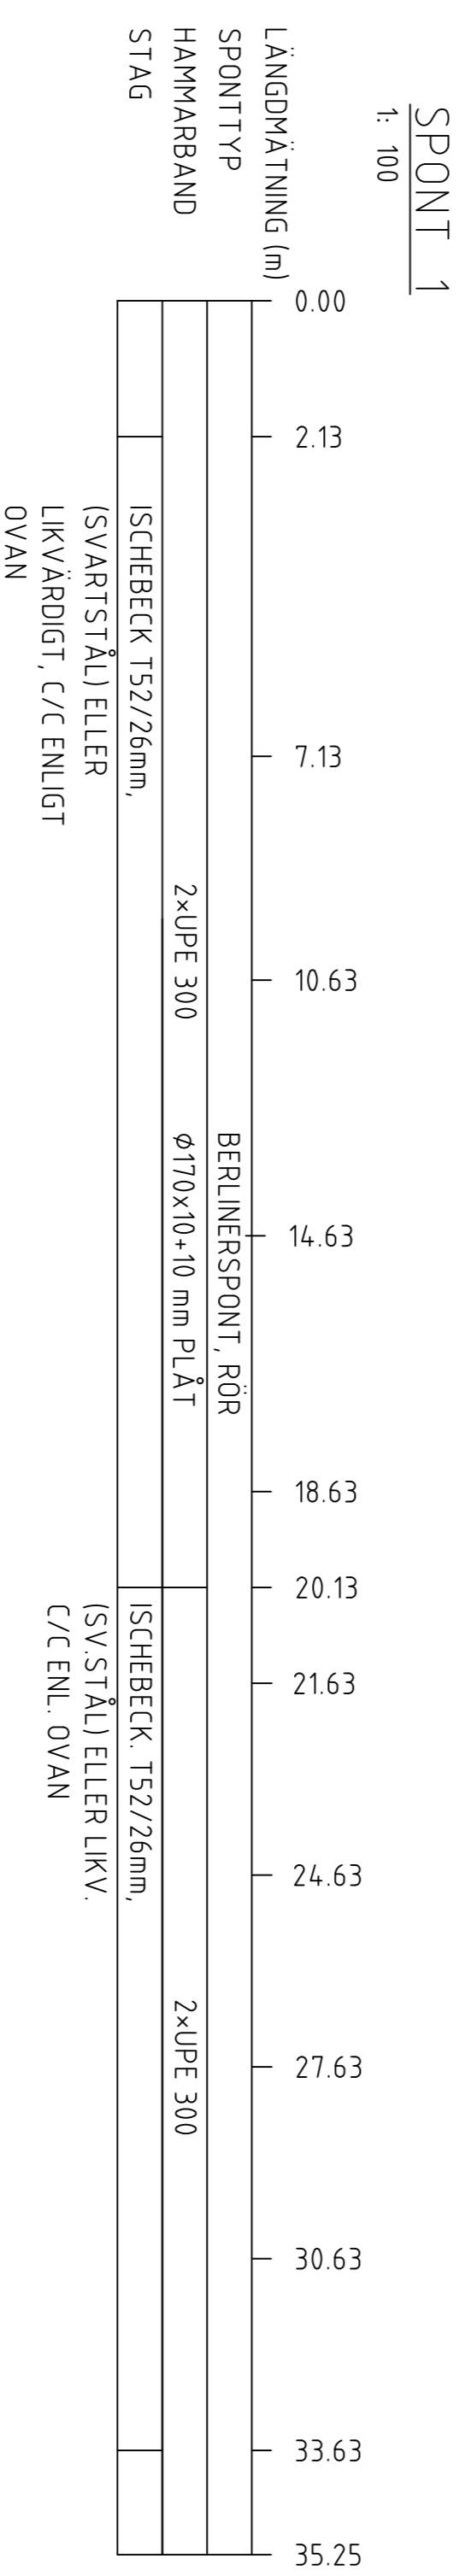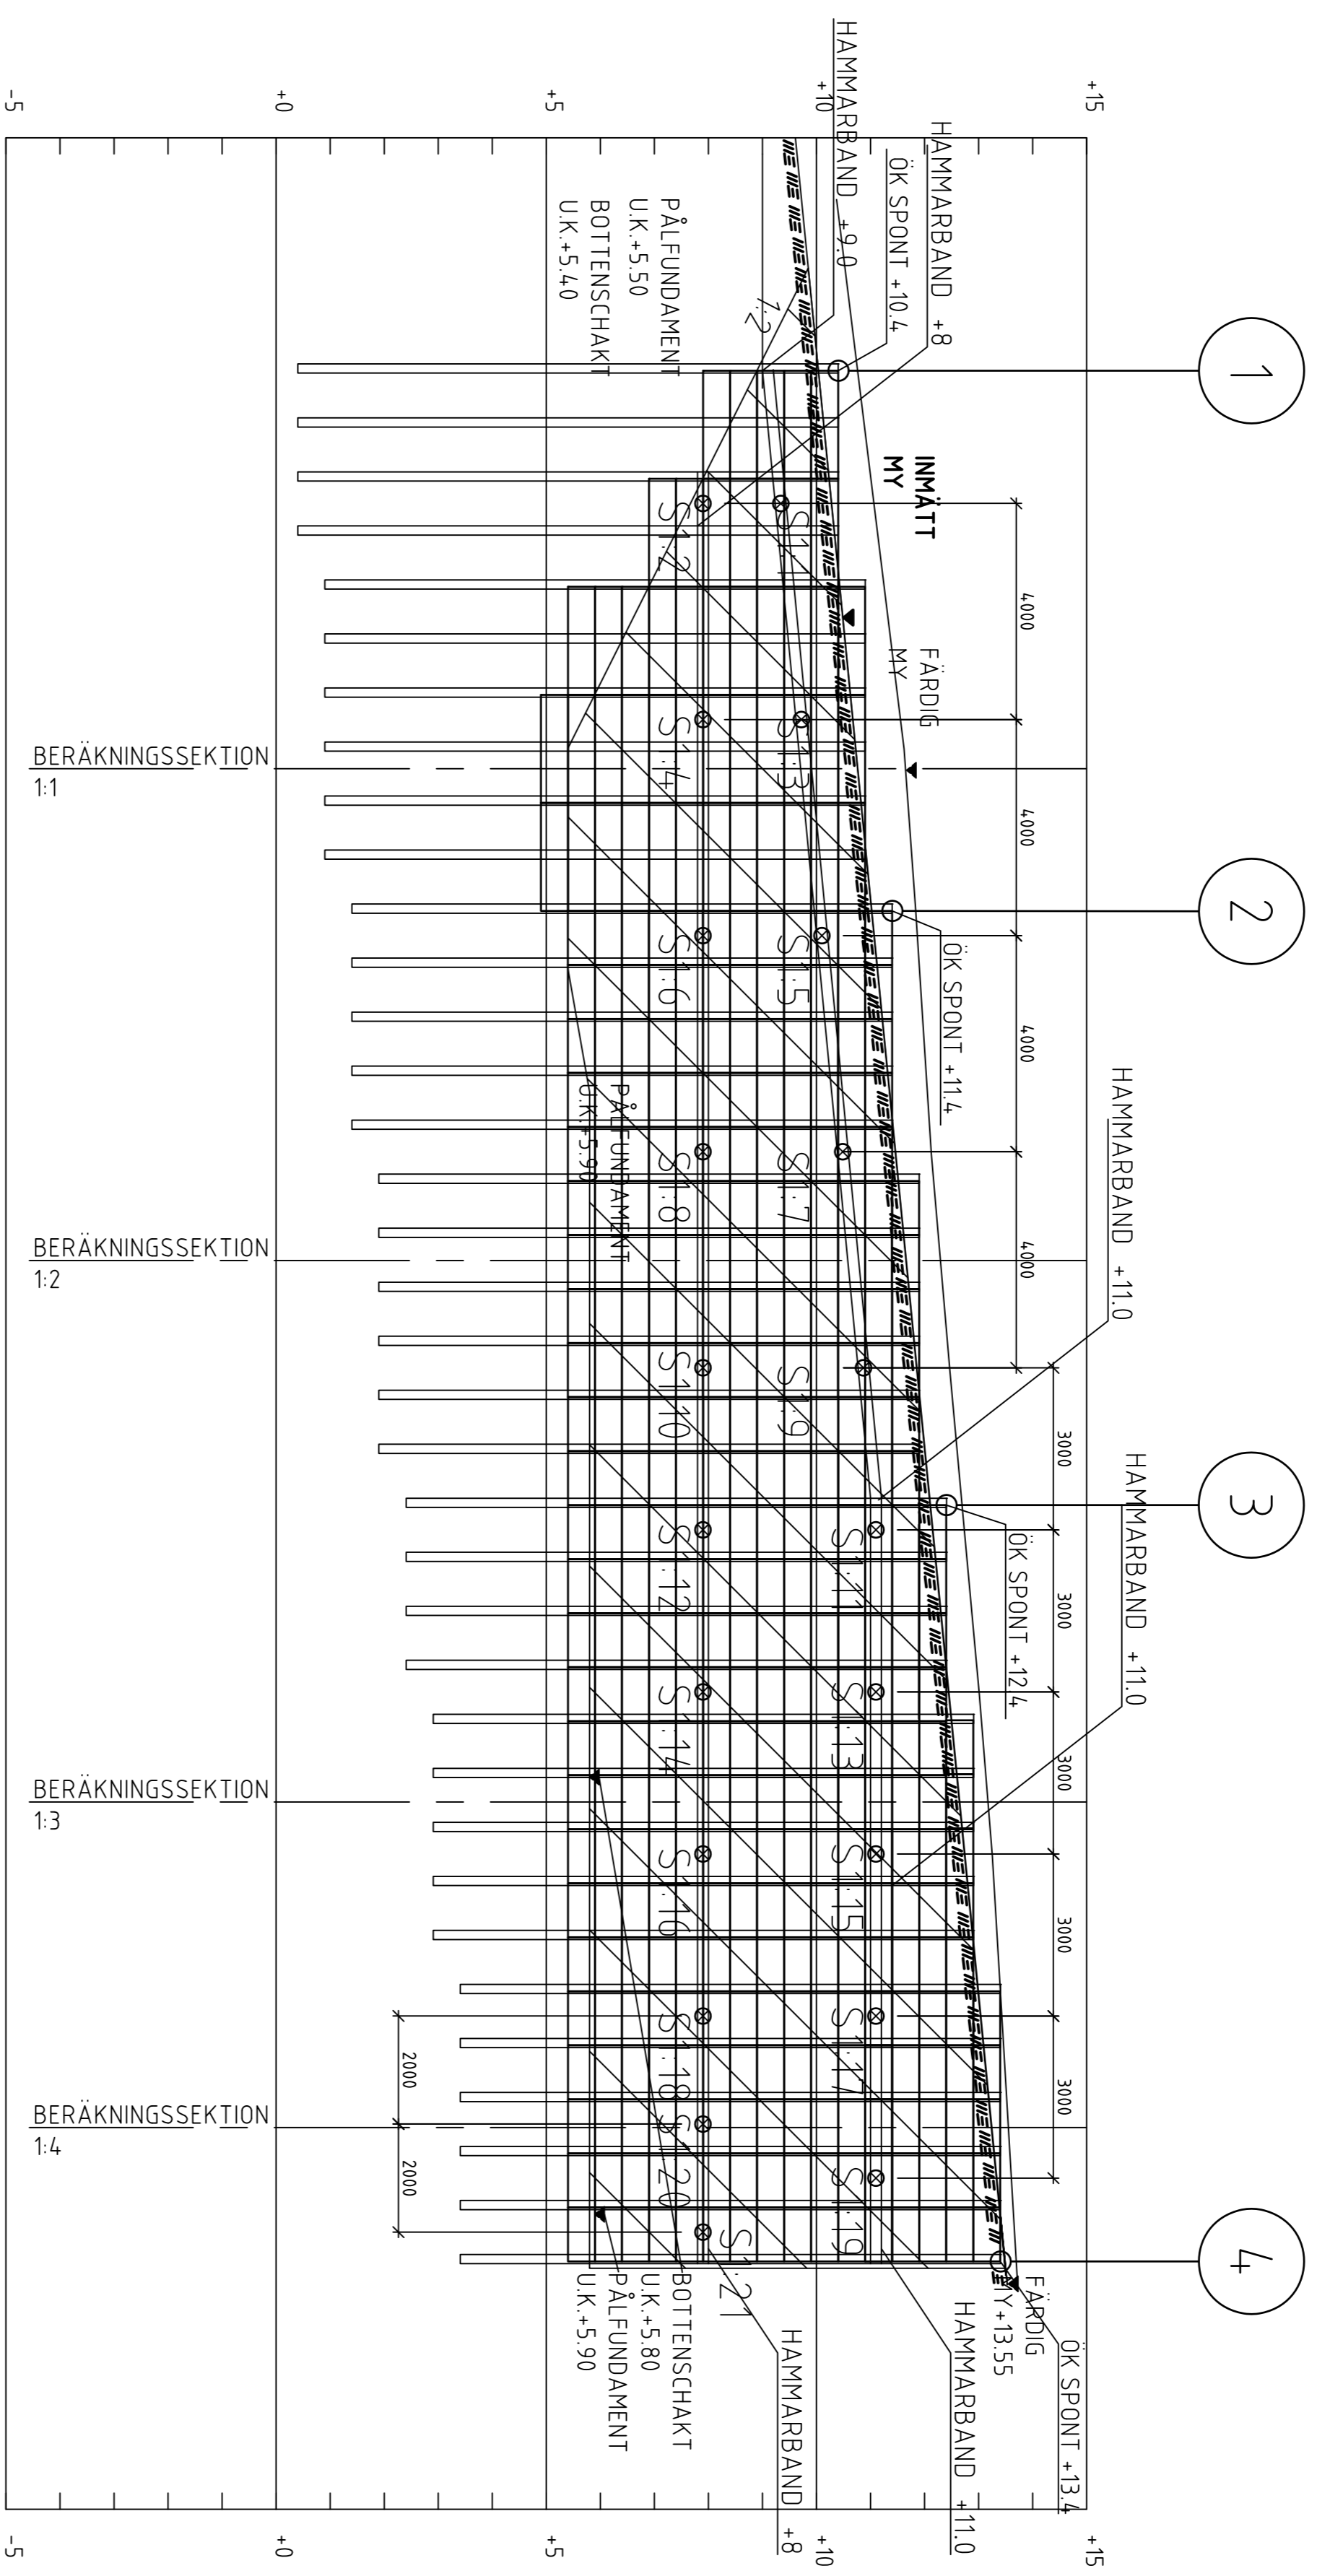

BETJÄNT	ÄNDRINGEN AVSER	DATUM	SIGN
C	KOMPL. 1 STAG 1.21	150520	TE
B	HAMMARBANDSNIVÅ	150518	TE
A	ALLMÄNT	150410	TE

FHK 20150520

ÅKANTEN, SUNDSVALL
TILFÄLLIG SPONT

GeoStatik

ErikssonWellin AB

Bellmansg 60 Tel: 070 526 00 45
754 26 UPPSALA www.erikssonwellin.se

UPPDRAG NR	RITAD/KONSTR AV	HANDLAGARE
2015-GK035	TE	
DATUM	ANSVARIG	
2015-05-11	T ERIKSSON	

SPONT 1
ELEVATION

SKALA	NUMMER	BET
1:100 / 1:200	K20.1-01	C